

L1 type  
2LDK


専有面積 / 75.84㎡ (22.94坪)

バルコニー面積 / 14.54㎡ (4.39坪)

専用庭面積 / 11.34㎡ (3.43坪)

11F	A	B1	B2	C	D	E2									
10F	A	B1	B2	C	D	E2									
9F	A	B1	B2	C	D	E2									
8F	A	B1	B2	C	D	E2									
7F	A	B1	B2	C	D	E1	F								
6F	A	B1	B2	C	D	E1	F								
5F	A	B1	B2	C	D	E1	F					G	H1	H2	
4F	A	B1	B2	C	D	E1	F					G	H1	H2	I
3F	A	B1	B2	C	D	E1	F					G	H1	H2	I
2F	A	B1	B2	C	D	E1	F					G	H1	H2	I
1F	屋内駐車場	J	K	Dg	Eg	Fg	229952	Gg	L1	L2	Ig				

玄関からリビングを通らずキッチンへ回遊できる専用庭付き住戸。

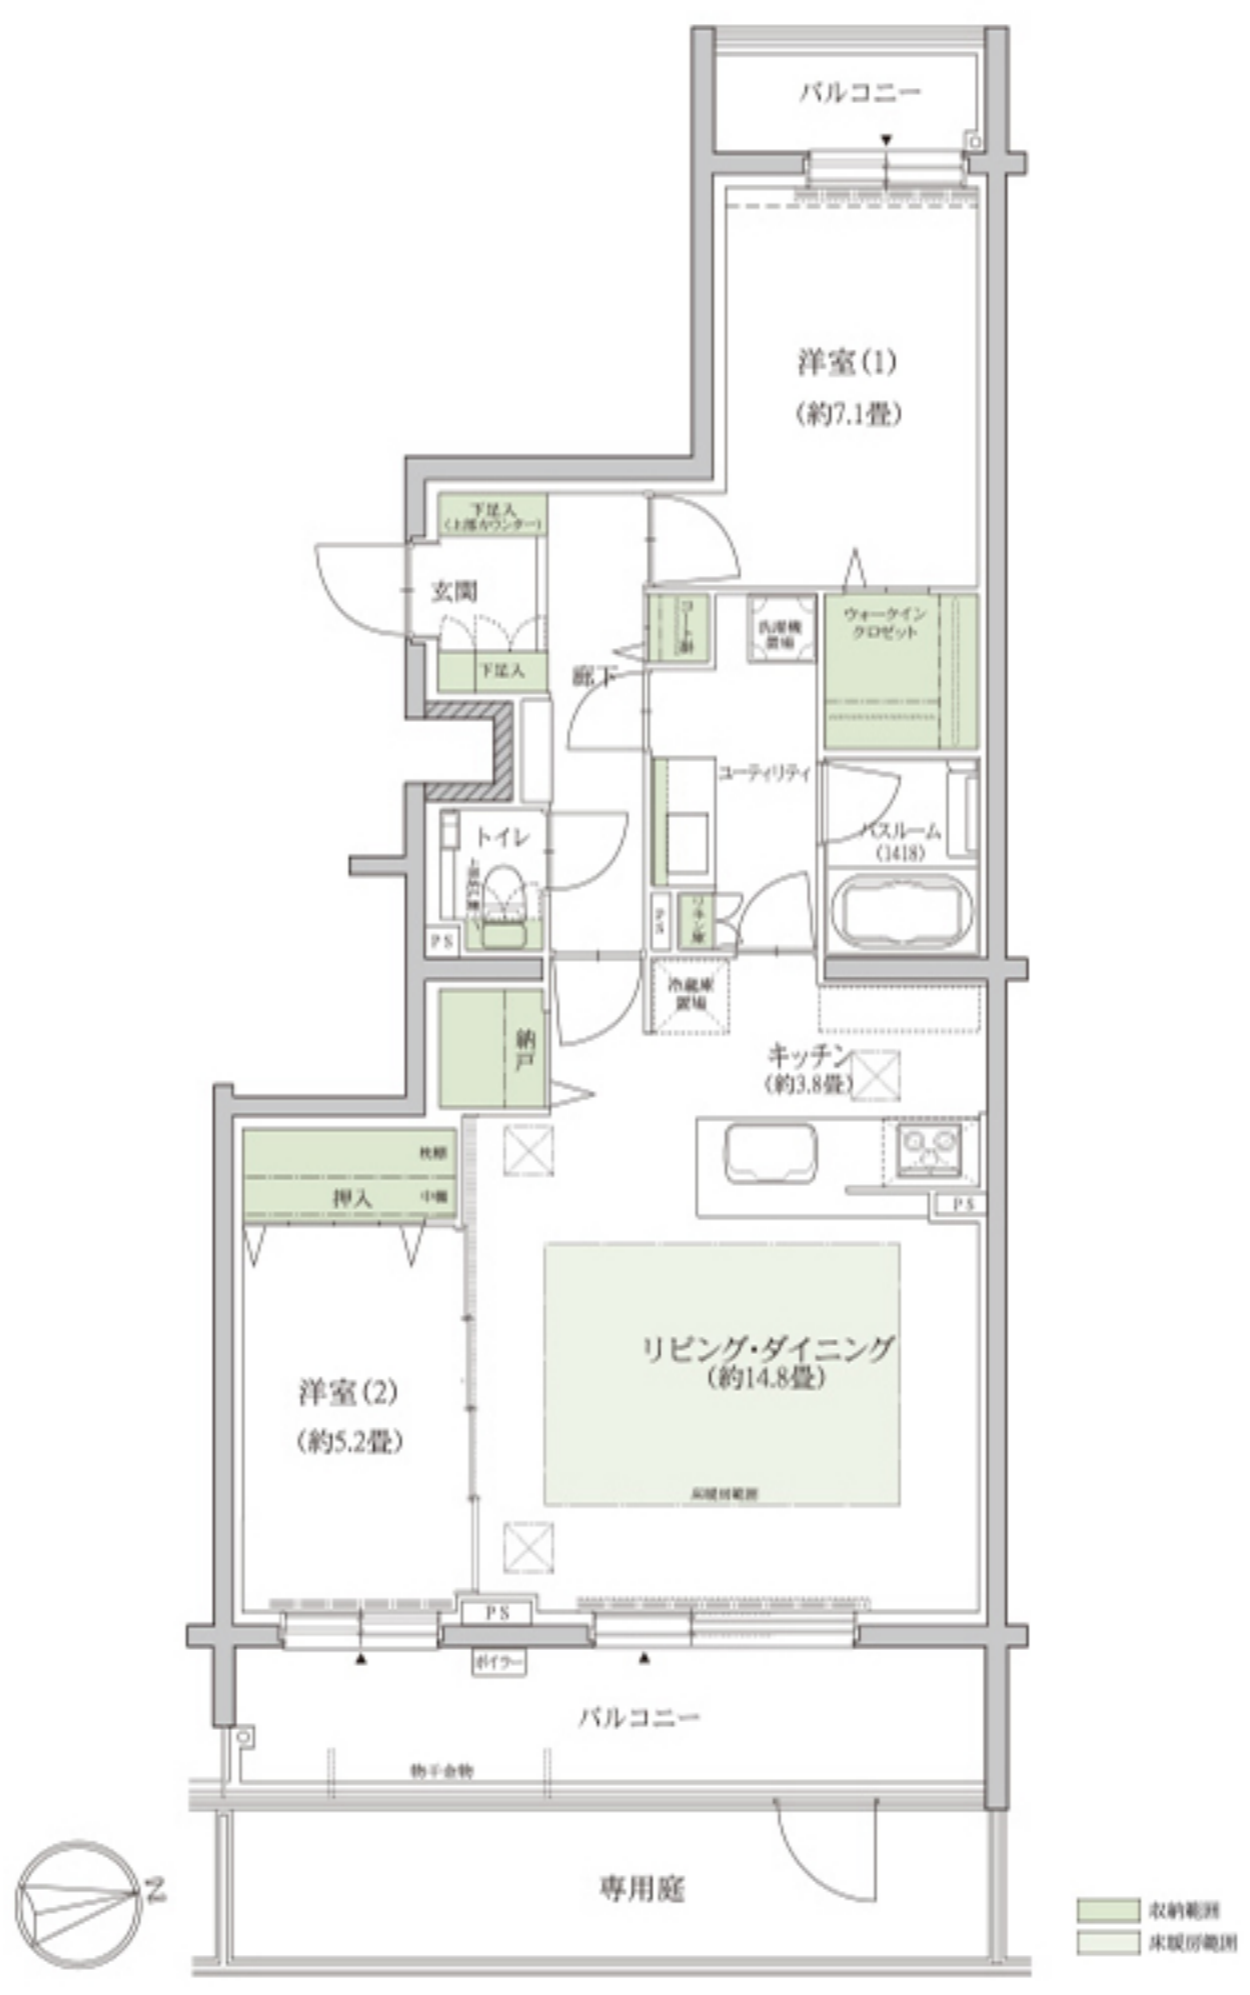

リビング・ダイニングは引戸の開放で約20畳の空間に。

対面カウンター式のキッチンとユーティリティは2ウェイの回遊動線。

押入、納戸、下足入など多彩で快適な収納スペース。

※掲載の図面は設計段階のもので、今後変更となる場合がございます。予めご了承ください。