


**F<sub>g</sub>type**  
**3LDK**

専有面積／84.17㎡ (25.46坪)

バルコニー面積／17.39㎡ (5.26坪)

11F	A	B1	B2	C	D	E2							
10F	A	B1	B2	C	D	E2							
9F	A	B1	B2	C	D	E2							
8F	A	B1	B2	C	D	E2							
7F	A	B1	B2	C	D	E1	F						
6F	A	B1	B2	C	D	E1	F						
5F	A	B1	B2	C	D	E1	F			G	H1	H2	
4F	A	B1	B2	C	D	E1	F			G	H1	H2	I
3F	A	B1	B2	C	D	E1	F			G	H1	H2	I
2F	A	B1	B2	C	D	E1	F			G	H1	H2	I
1F	屋外駐車場	J	K	Dg	Eg	Fg	22992			Gg	L1	L2	Ig

戸建てのように広々とした空間を活用できる専用駐車場付きの3方角住戸。

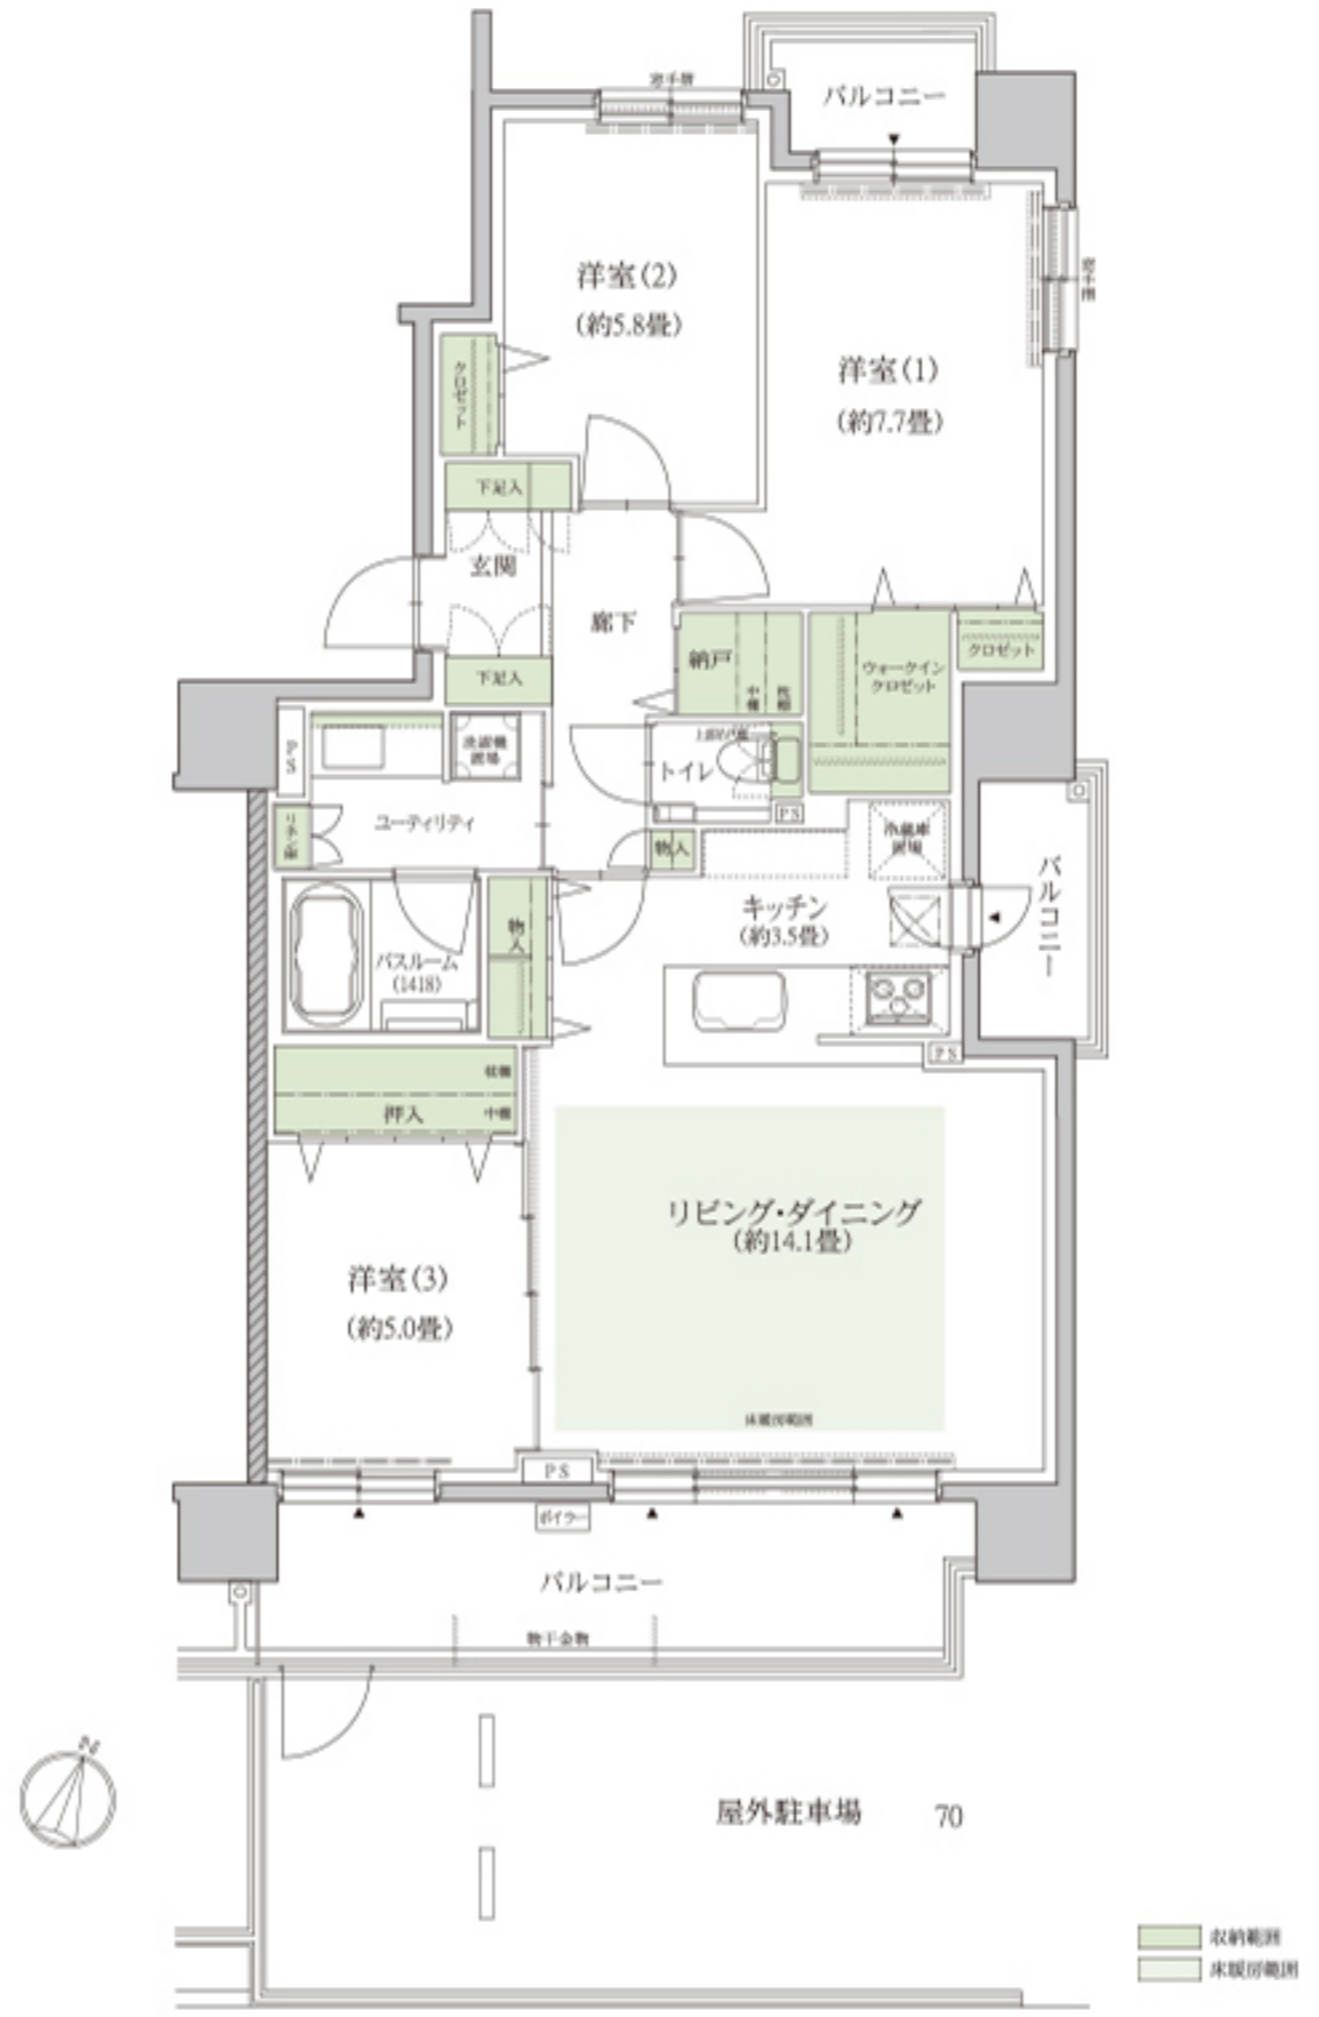

リビング・ダイニングは引戸の開放で約19.1畳の空間に。

開放感を演出する対面カウンター式のバルコニー直結キッチン。

洋室(1)にはクロゼットとウォークインクロゼットをダブルで配置。

※掲載の図面は設計段階のもので、今後変更となる場合がございます。予めご了承ください。