

D<sub>g</sub>type  
4LDK


専有面積／96.81㎡ (29.28坪)

バルコニー面積／14.35㎡ (4.34坪)

専用庭面積／15.39㎡ (4.65坪)

11F	A	B1	B2	C	D	E2													
10F	A	B1	B2	C	D	E2													
9F	A	B1	B2	C	D	E2													
8F	A	B1	B2	C	D	E2													
7F	A	B1	B2	C	D	E1	F												
6F	A	B1	B2	C	D	E1	F												
5F	A	B1	B2	C	D	E1	F												
4F	A	B1	B2	C	D	E1	F												
3F	A	B1	B2	C	D	E1	F												
2F	A	B1	B2	C	D	E1	F												
1F	階段	J	K	Dg	Eg	Fg	20992	Gg	L1	L2	Ig								

戸建てのように自由な空間を享受する専用庭・駐車場付きの南向き角住戸。

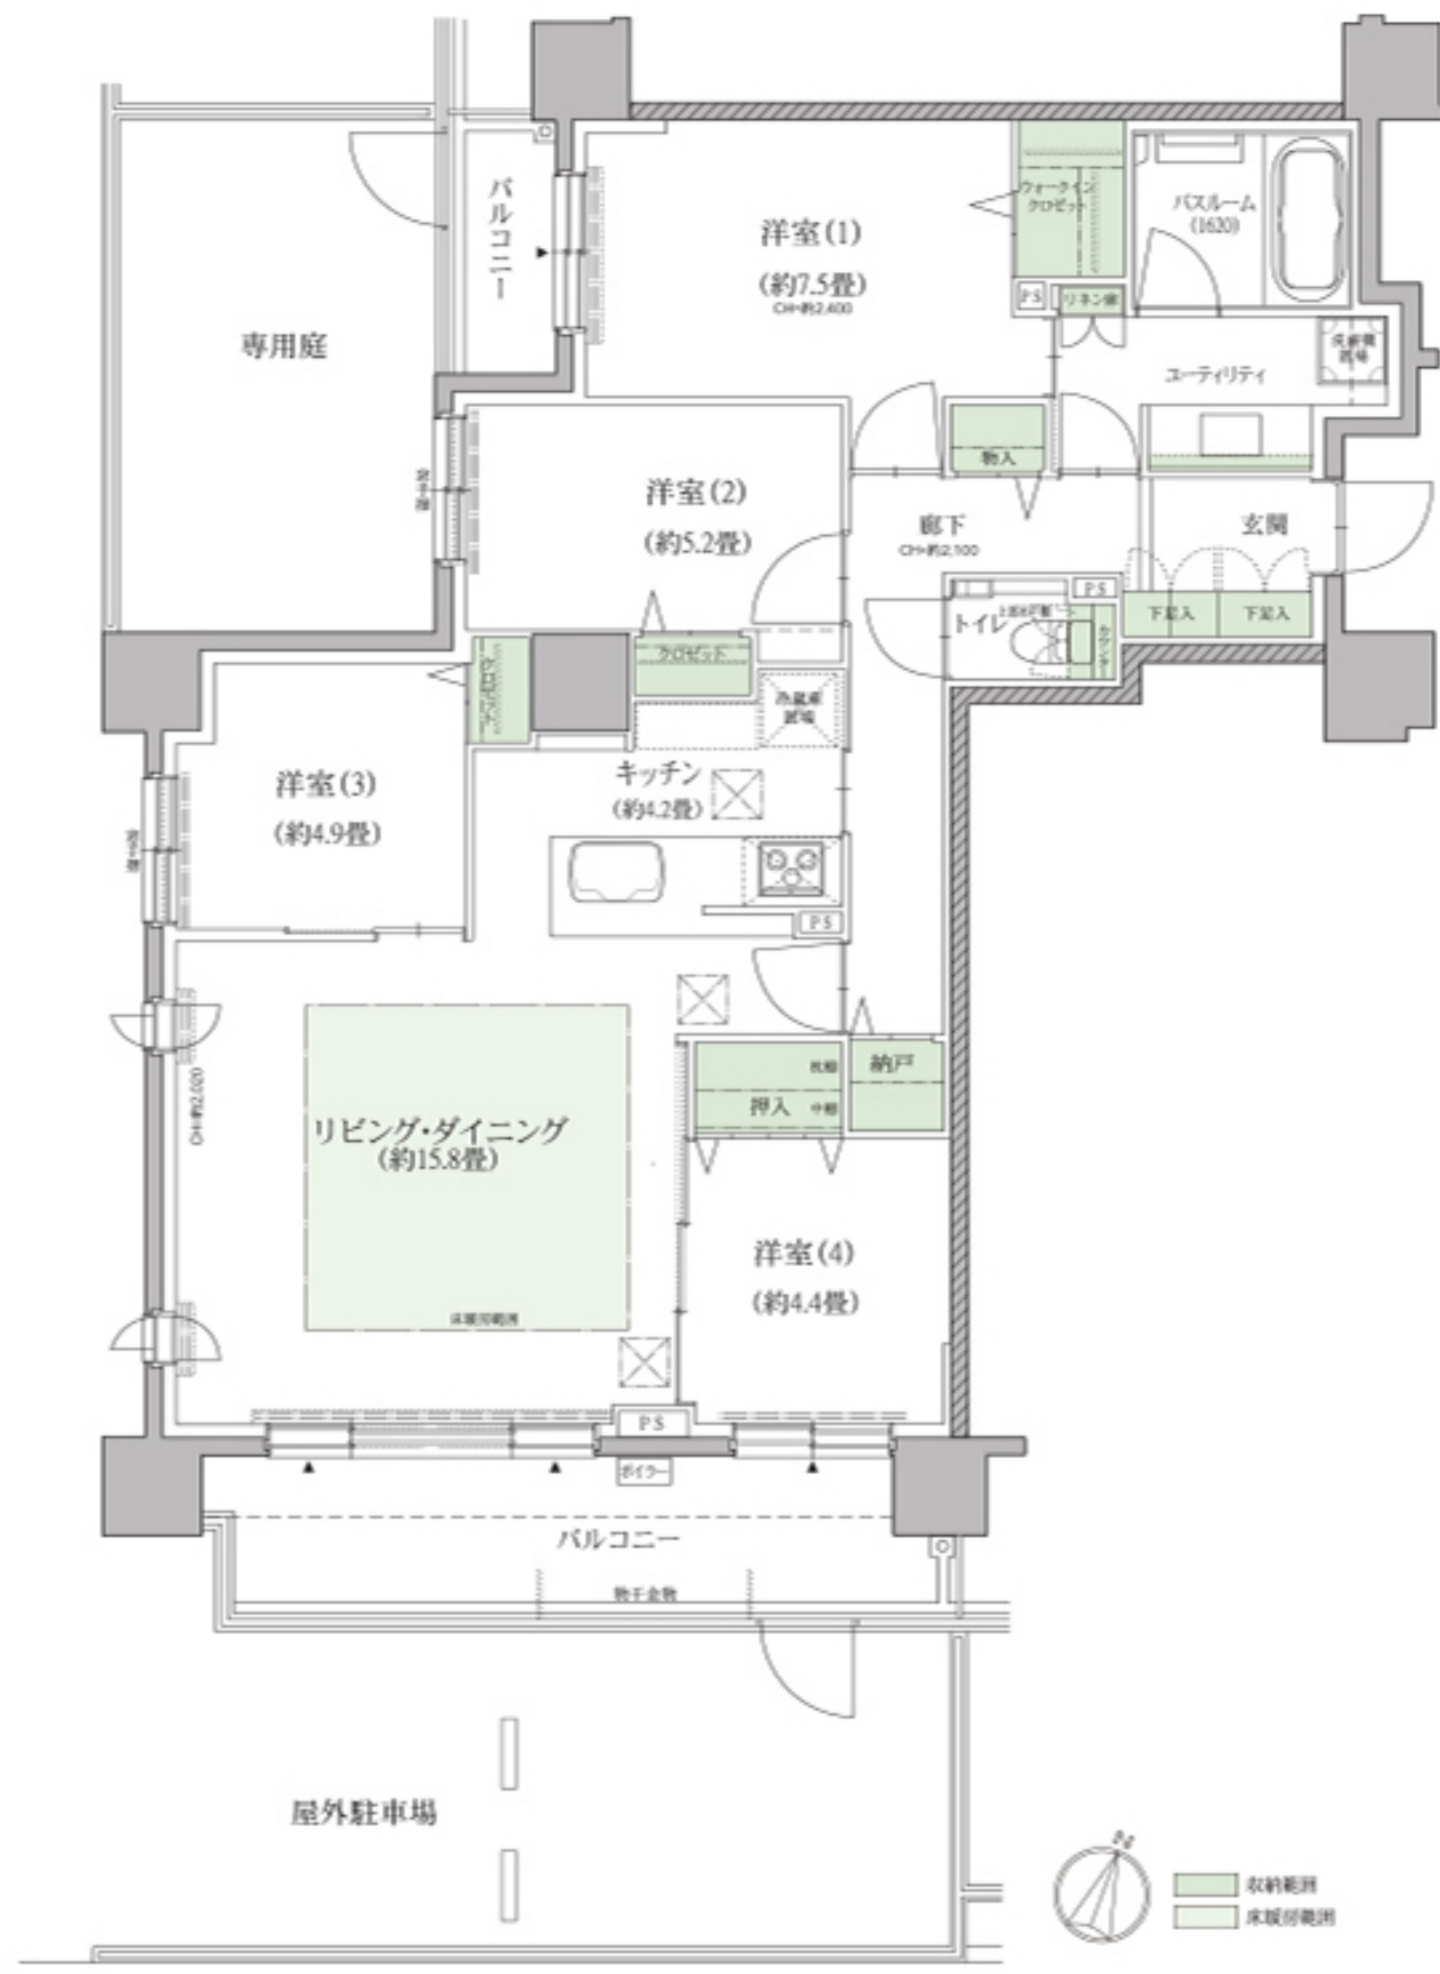

大開口のサッシから  
陽光が差し込む  
リビング・ダイニング。

ゆとりあるキッチンと  
ユーティリティは  
2ウェイの回遊動線。

下足入、押入、納戸、  
ウォークインクローゼットなど  
充実の収納空間。

※掲載の図面は設計段階のもので、今後変更となる場合がございます。予めご了承ください。